


WYMIARY OGÓLNE – rondo w Innowrocławiu

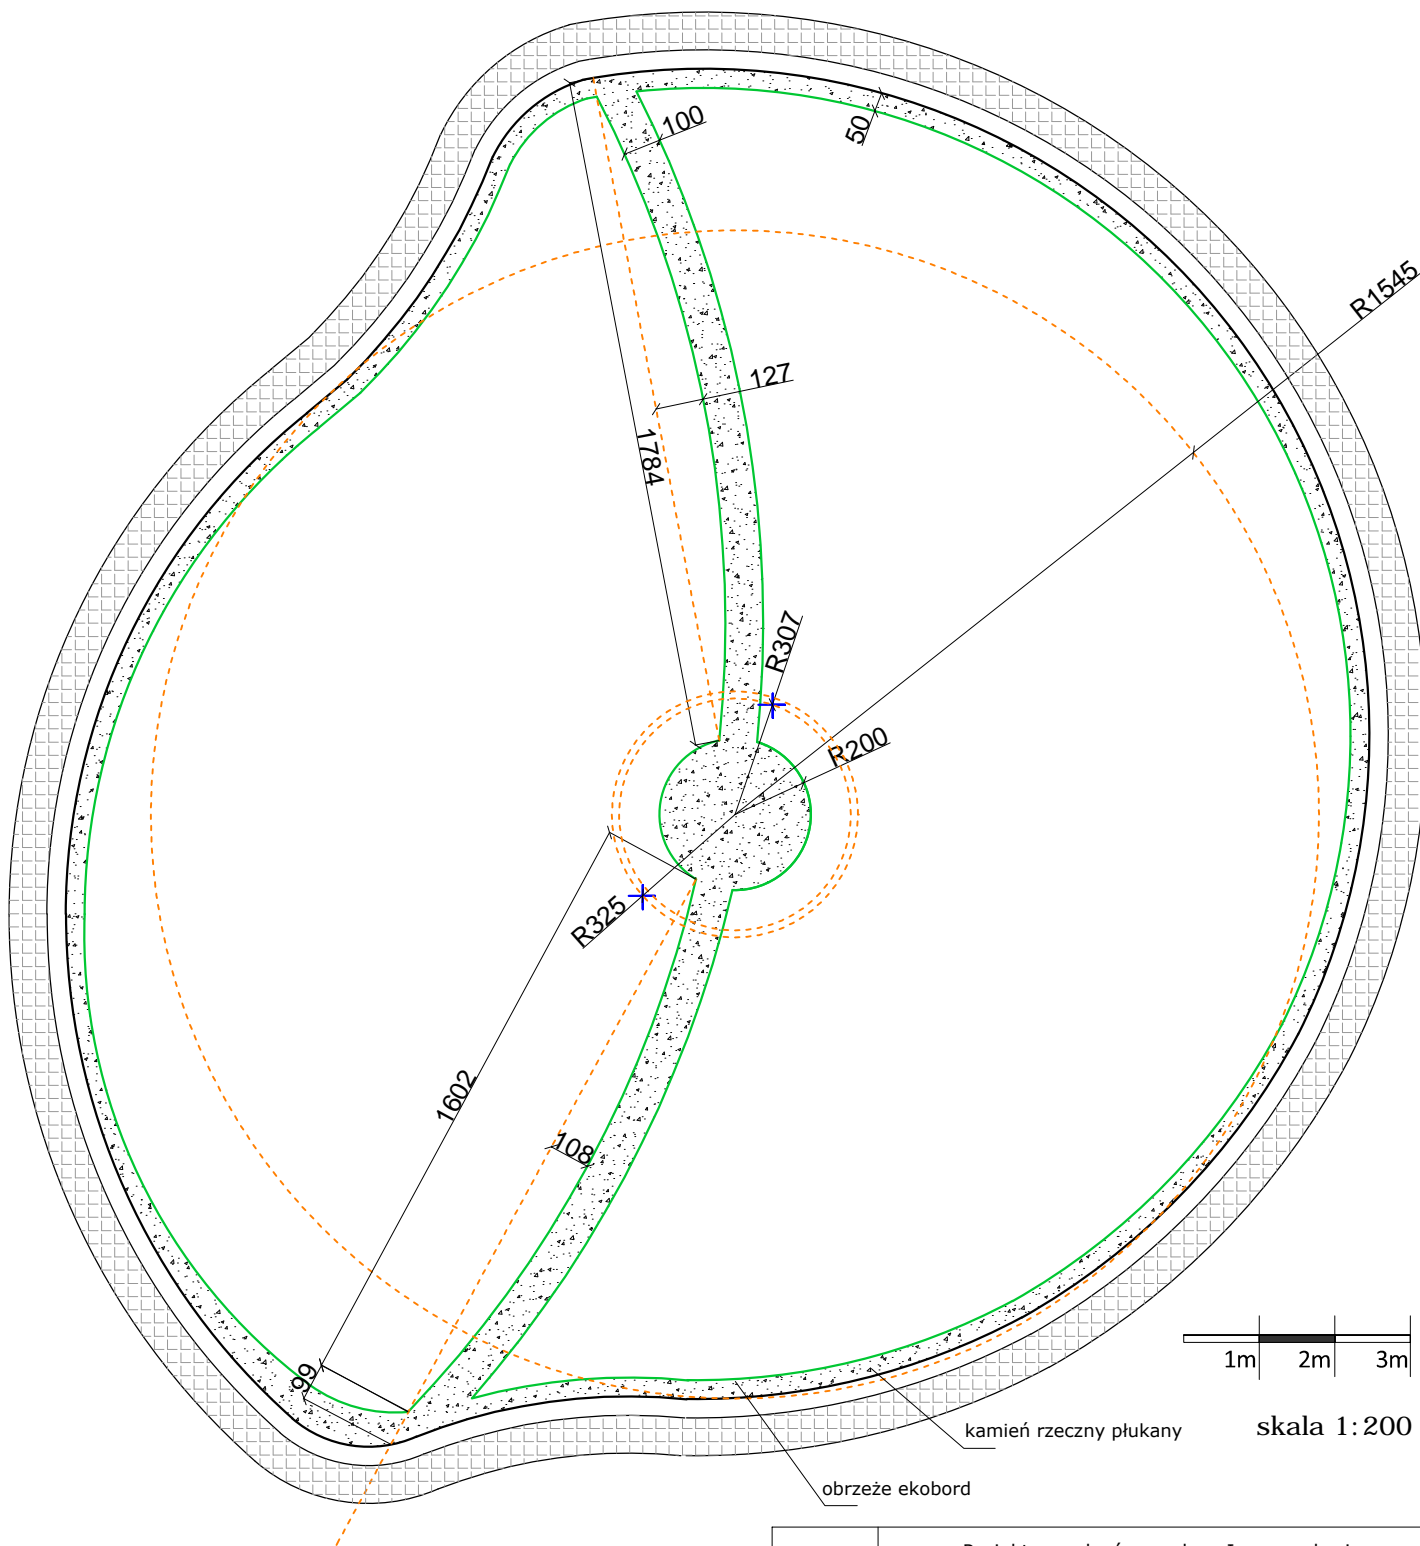

adres inwestycji	Projekt nasadzeń - rondo w Innowrocławiu ul. Poznańskiej, S. Staszica, Górnicy, Prymasa J. Glempa	
inwestor	ZARZĄD DRÓG POWIATOWYCH W INNOWROCŁAWIU, ul. Poznańska 384 C 88-100 Innowrocław	podpis
wykonawca	Feneco Paweł Stopiński, ul. Armii Krajowej 1/ 36 88-100 Innowrocław	podpis
autor projektu	mgr inż. arch. kraj. Wioleta Jarzynka	podpis