


PROJEKT NASADZEŃ – rondo w Inowrocławiu

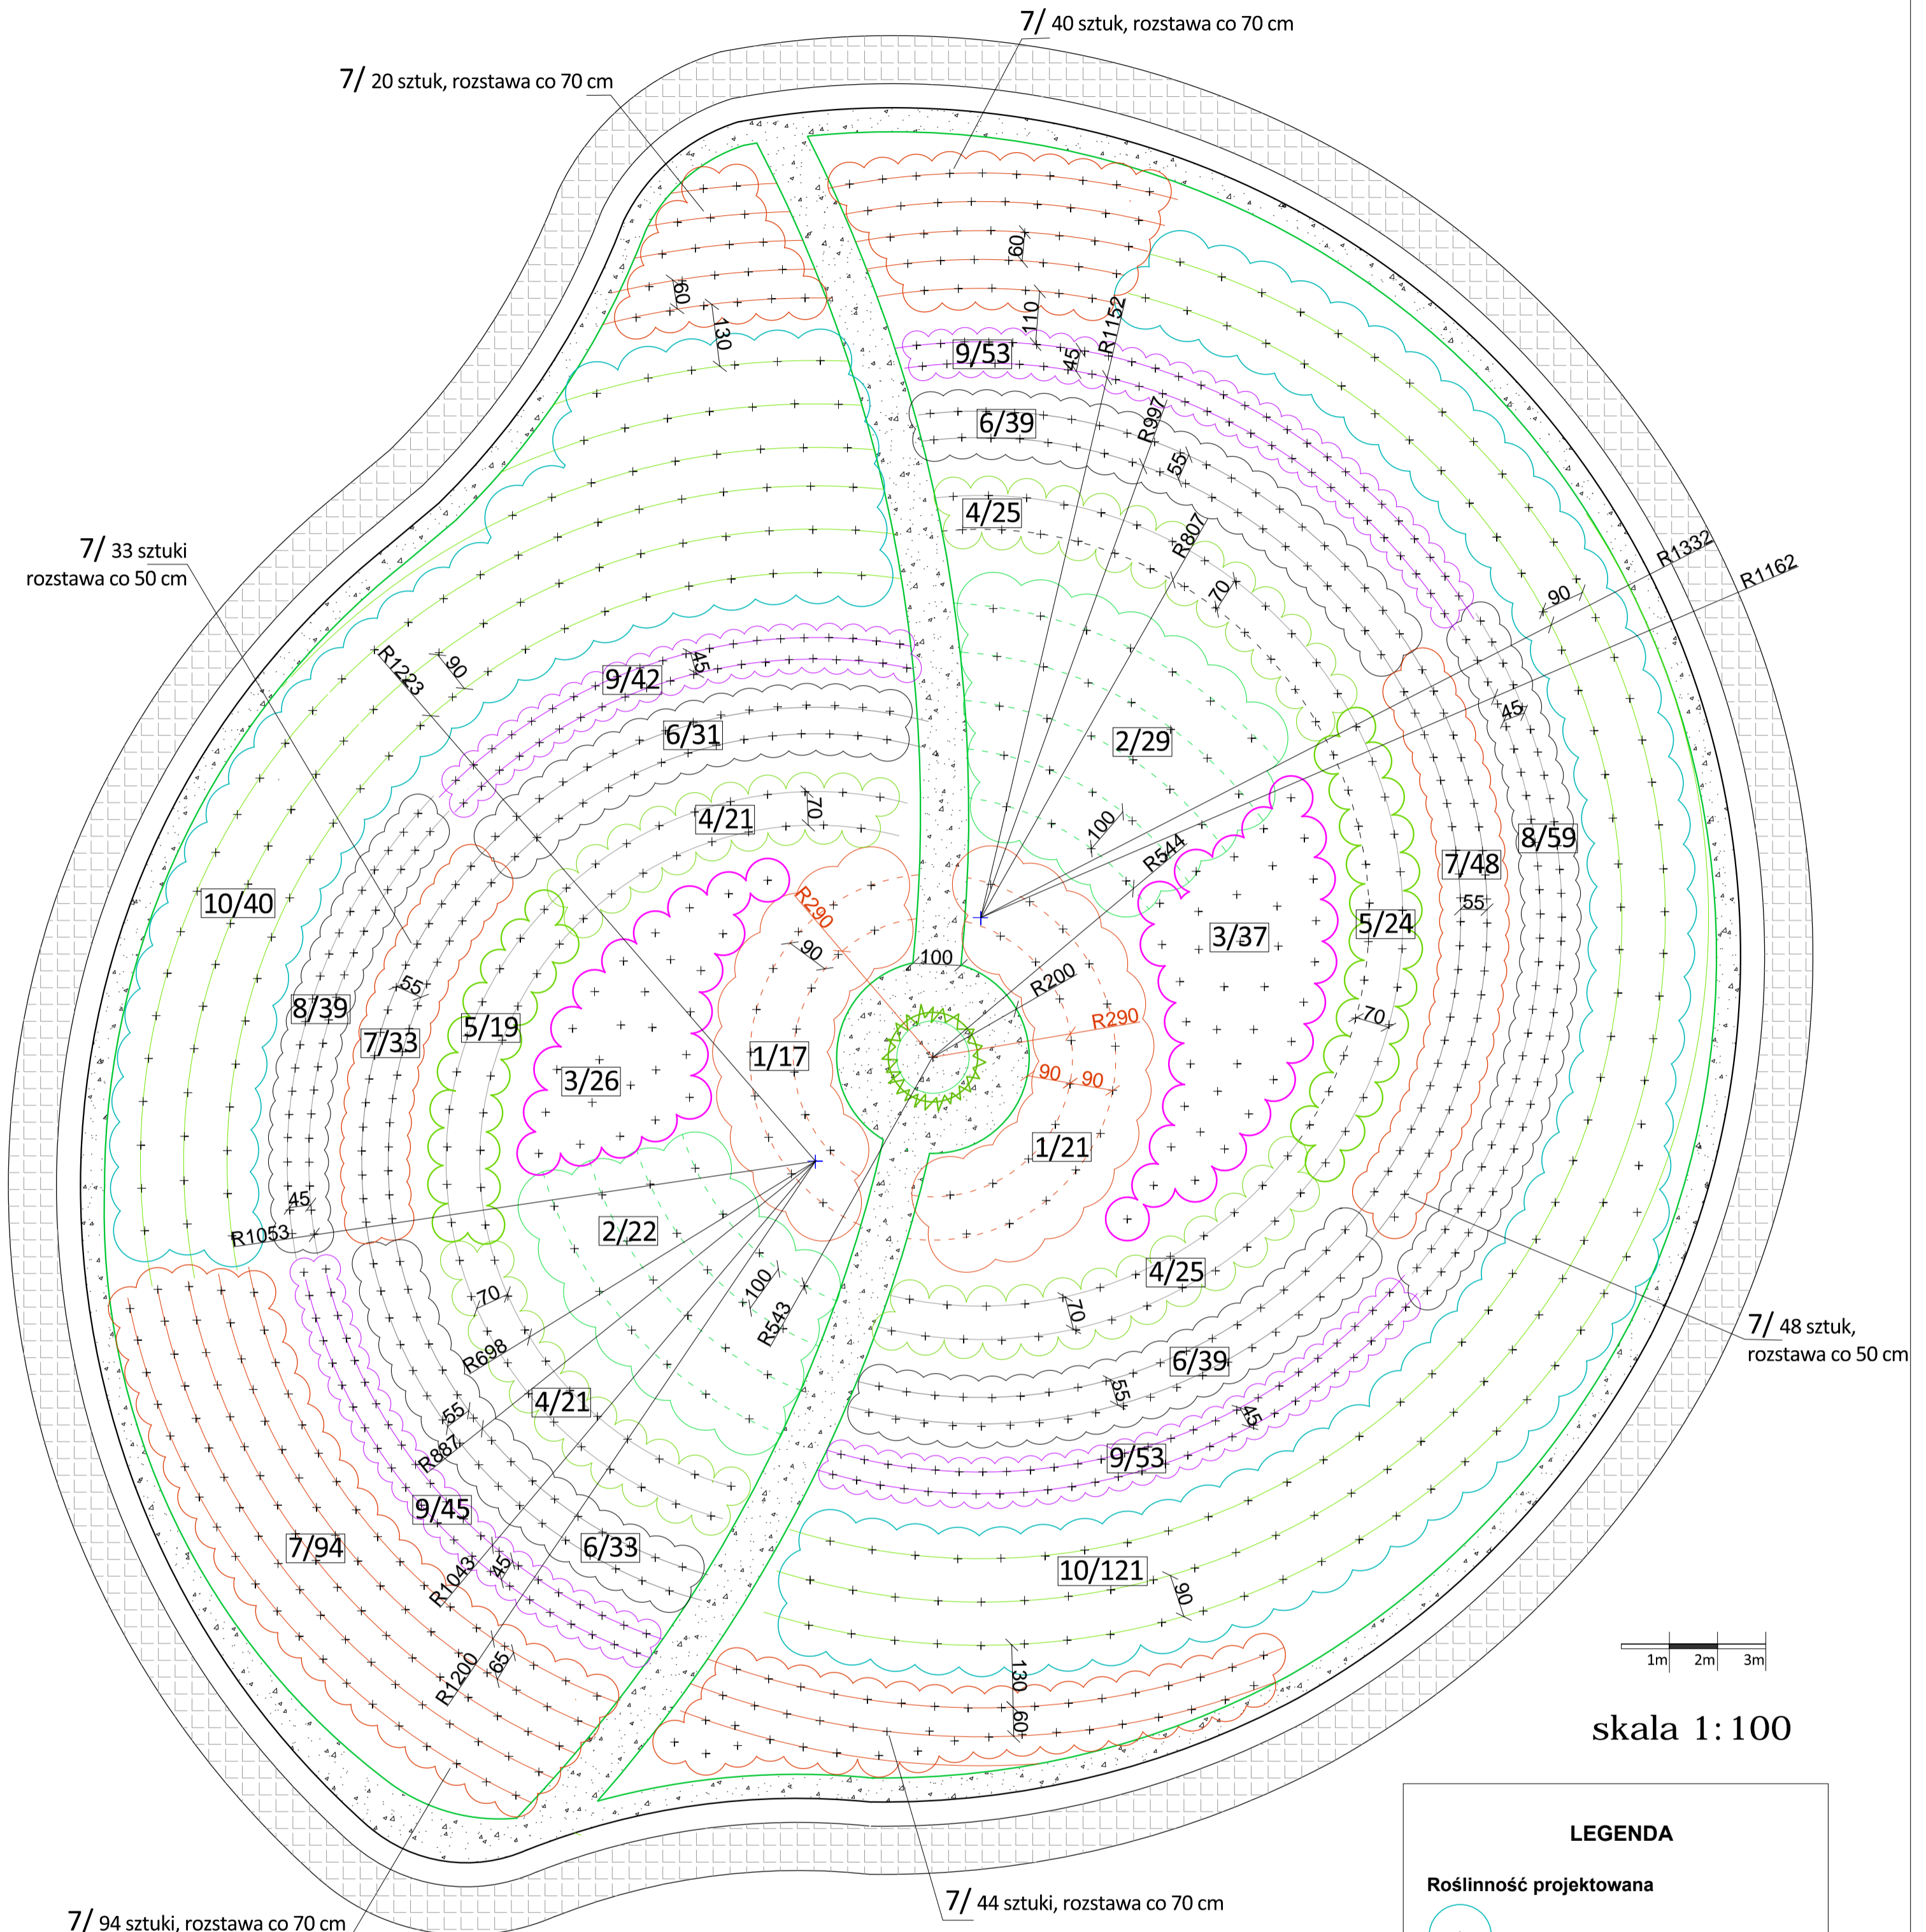

SPIS PROJEKTOWANEJ ROŚLINNOŚCI

Lp.	Nazwa łacińska	Nazwa polska	Odległość między rzędami - cm	Rozstawa cm	Liczba sztuk
KRZEWY LIŚCIASTE I IGLASTE					
1	<i>Physocarpus opulifolius 'Leady in Red'</i>	pełczernica kaliniolistna 'Leady in Red'	90	90	38
2	<i>Pinus mugo</i>	sosna górská	100	100	51
3	<i>Rosa rugosa 'Moje Hammarberg'</i>	róża pomarszczona 'Moje Hammarberg'	90	około 90	63
6	<i>Spiraea japonica 'Goldflame'</i>	tawuła japońska 'Goldflame'	55	60	142
7	<i>Berberis thunbergii 'Atropurpurea Nana'</i>	berberys Thunberga 'Atropurpurea Nana'	55, 60, 65	50, 70	279
8	<i>Spiraea japonica 'Golden Princess'</i>	tawuła japońska 'Golden Princess'	45	50	98
9	<i>Lavandula</i>	lawenda	45	50	193
10	<i>Juniperus horizontalis 'Blue Chip'</i>	jałowiec płozący 'Blue Chip'	90	90	223
TRAWY OZDOBNE					
4	<i>Calamagrostis acutiflora 'Karl Foerster'</i>	trzcinnik ostrokwiatowy 'Karl Foerster'	70	70	90
5	<i>Panicum virgatum 'Northwind'</i>	proso różgowe 'Northwind'	70	70	43

LEGENDA

Roślinność projektowana

7/94 grupy krzewów i bylin

liczba sztuk
liczba porządkowa-nazwa gatunku w tabeli spis roślinności

— obrzeże typu ekobord, 8 cm wysokości
całkowita długość 185 m

☐ kamień rzeczny płukany
całkowita powierzchnia 104m²

adres inwestycji	Projekt nasadzeń - rondo w Inowrocławiu ul. Poznańskiej, S. Staszica, Górniczej, Prymasa J. Glempa
inwestor	POWIAT INOWROCŁAW ZARZĄD DRÓG POWIATOWYCH W INOWROCŁAWIU, ul. Poznańska 384 C 88-100 Inowrocław
wykonawca	Feneco Paweł Stopiński, ul. Armii Krajowej 1/ 36 88-100 Inowrocław
autor projektu	mgr inż. arch. kraj. Wioleta Jarzyńska